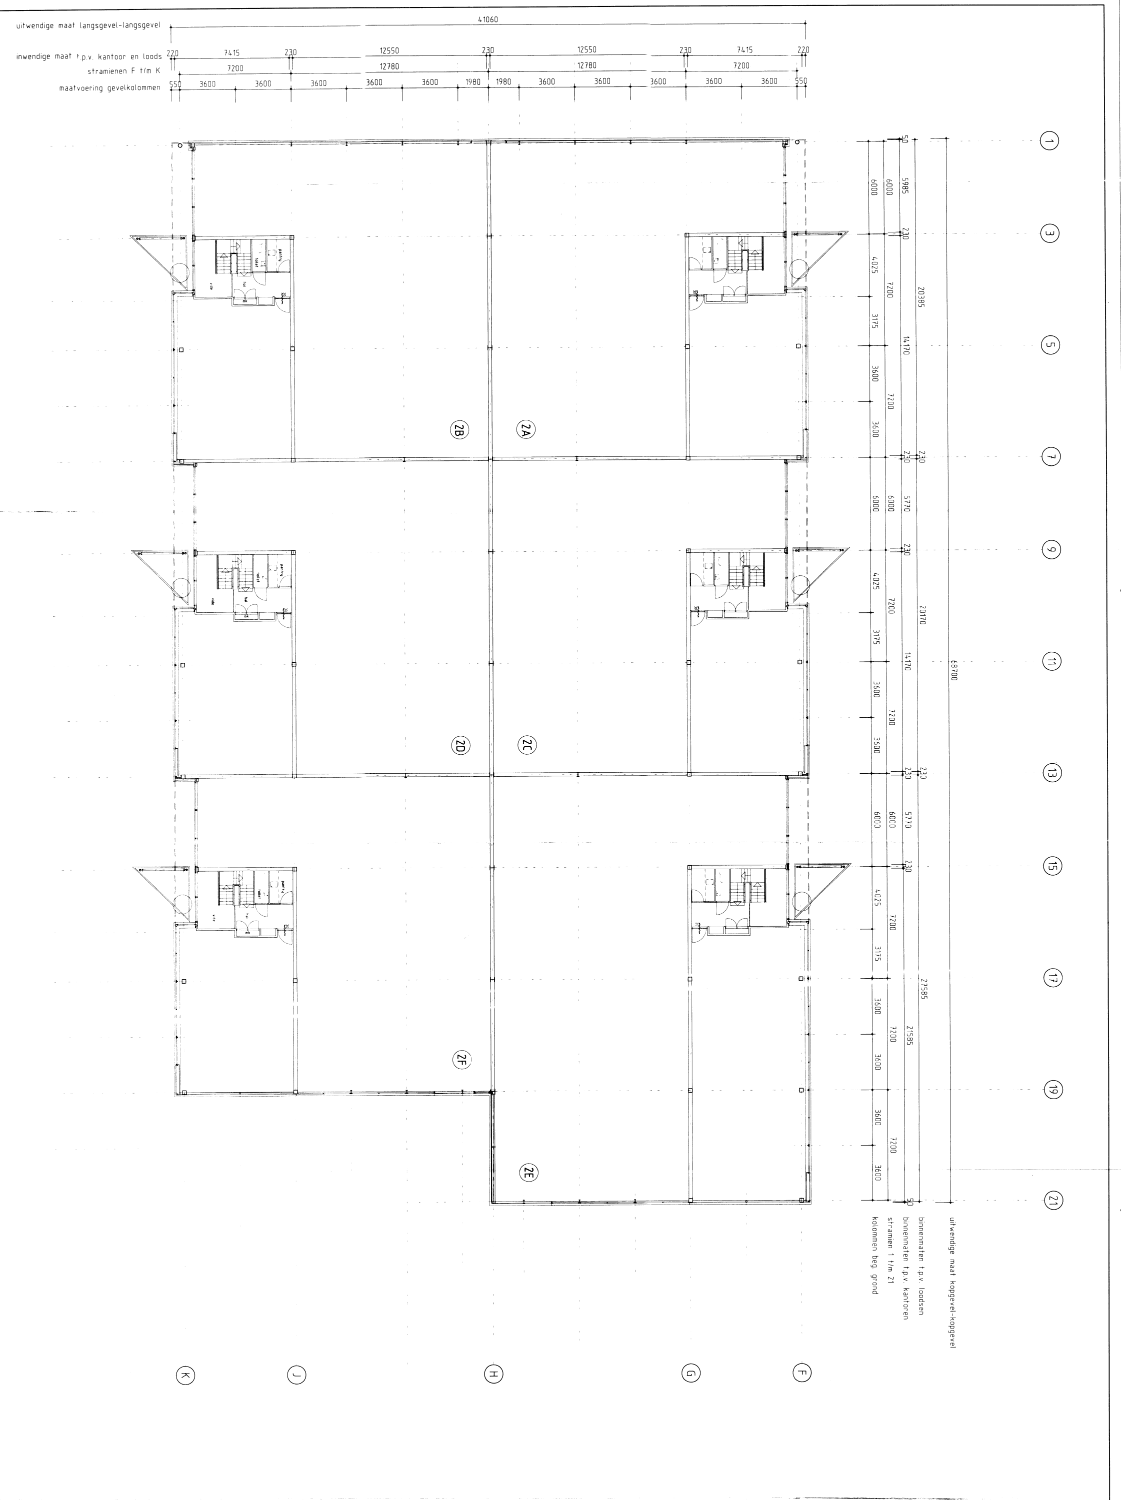

BEDRIJVENPARK NIEUWEGEIN OVERIJSSELHAVEN

van Erkel vastgoedontwikkeling bv Nieuwegein

BESTEKTEKENING

GEBOUW 2

plattegrond verdieping

omschrijving

architekten: verheijen heuer de haan bv
postbus 11310, 2300 eh leiden
telefoon 071 - 149957*
fax 071 - 146349

get. e.d.
sch. 1:100
afm. A0
datum 21-03-1990.
werk 8821
blad B-07

architektenburo verheijen | heuer | de haan bv
de witte poort
noordeinde 2e, 2311cd leiden
postbus 11310, 2300 eh leiden
telefoon 071-149957*
fax 071-146349