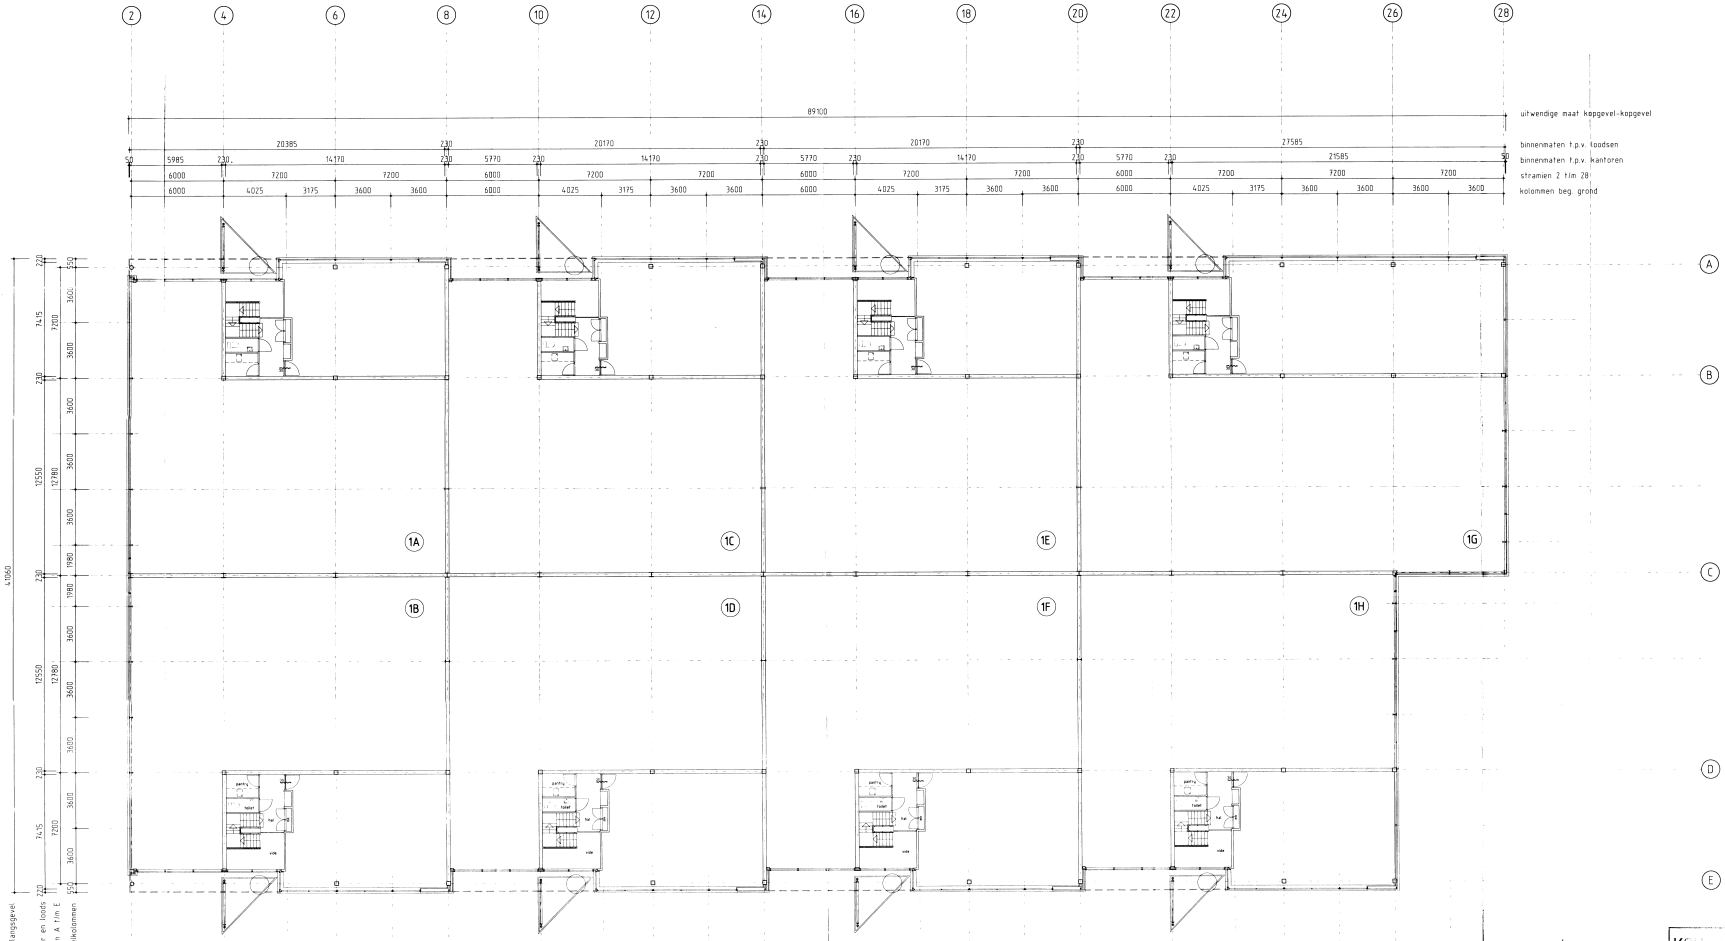

KO[illegible]STUK

omschrijving	wijziging	datum	gekeurd	gezien

architektenburo verheijen heuer de haan bv
postbus 1100, 2900 ee Capelle
telefoon 071 - 1[illegible]
fax 071 - 14[illegible]

BEDRIJVENPARK NIEUWEGEIN OVERIJSSELHAVEN
van Erkel vastgoedontwikkeling bv Nieuwegein

BESTEKTEKENING
GEBOUW 1
plattegrond verdieping

gek.	e.d.	nr.	8821
gez.			
sch.	1:100	bijl.	B-04
gem.	AE		
datum	21-03-1990		

architektenburo verheijen heuer de haan bv
de wilhelmina
postbus 1100, 2900 ee Capelle
telefoon 071 - 1[illegible]
fax 071 - 14[illegible]